

南昌经开区黄家湖西路(新庐小学)人行过街天桥工程批前公示

本次人行过街天桥位于南昌经济技术开发区的黄家湖西路新庐小学东侧，天桥横跨黄家湖西路，全长50米，平面呈工字型，梁端均各设一个梯道和一个扶梯与桥下人行道衔接。主桥宽5.6m，人行梯道宽3m，坡度1:2；自动扶梯宽2.7m。天桥总体布置位于道路红线以内。


现就黄家湖西路人行过街天桥工程方案向社会公告，听取公众意见，本次公告时间为2019年7月4日~2019年7月24日，如对该方案有意见者，请在公告期限内与我分局联系。特此公告

公示地点：工程建设处；经开区管委会2楼；网络

联系人：南昌市中心城规分局 余工，联系方式：0791-87121329，邮箱：986553824@qq.com

南昌金开项目建设管理有限公司 熊工，联系方式：18679952600，邮箱：1194470647@qq.com

南昌市城市规划设计研究总院 曾工，联系方式：18070295536，邮箱：852156557@qq.com

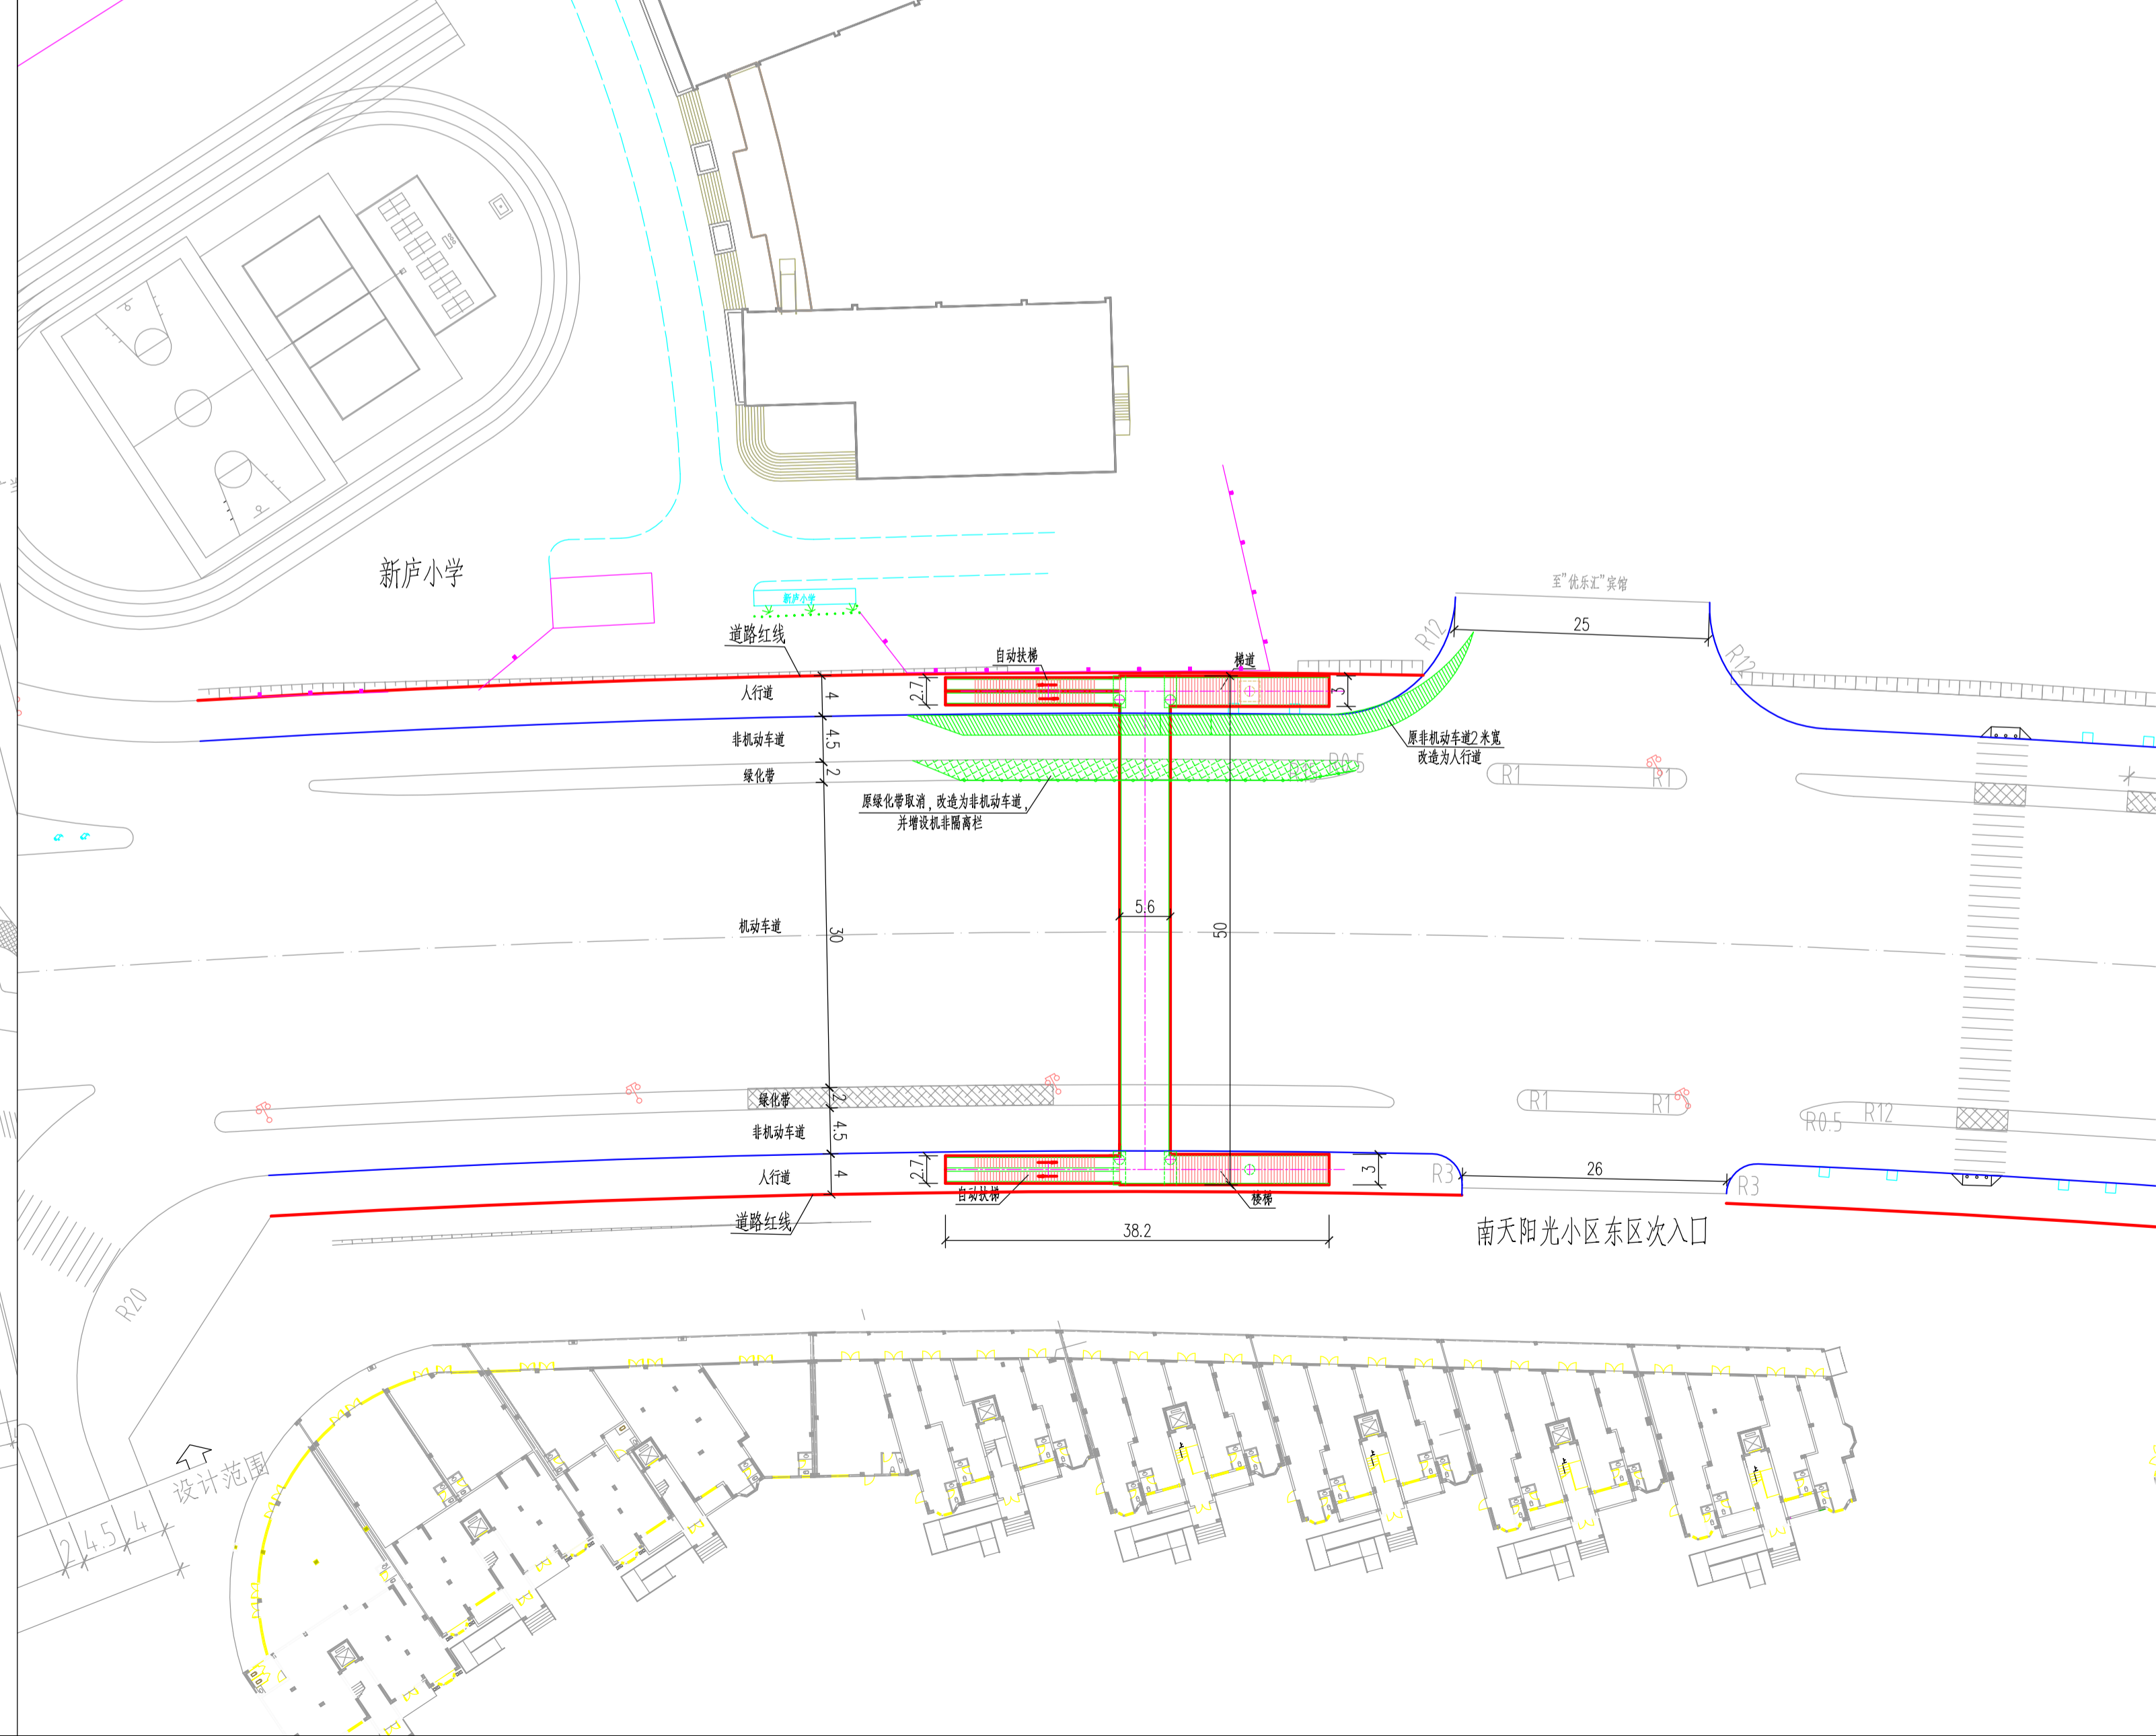

南昌经开区庐山南大道（三弯路口）人行过街天桥工程批前公示

本次人行过街天桥位于南昌经济技术开发区的庐山南大道与三弯路口，天桥横跨庐山南大道，位于三弯路口北侧，全长47.4米，平面呈工字型，梁端均各设一个梯道和一个扶梯与桥下人行道衔接。主桥宽5.6m，人行梯道宽3m，坡度1:2；自动扶梯宽2.7m。天桥总体布置位于道路红线以内。

现就黄家湖西路人行过街天桥工程方案向社会公告，听取公众意见，本次公告时间为2019年7月4日~2019年7月24日，如对该方案有意见者，请在公告期限内与我分局联系。特此公告

公示地点：工程建设处；经开区管委会2楼；网络

联系人：南昌市城乡规划局经开分局 余工，联系方式：0791-87121329，邮箱：986553824@qq.com

南昌金开项目建设管理有限公司 熊工，联系方式：18679952600，邮箱：1194470647@qq.com

南昌市城市规划设计研究总院 曾工，联系方式：18070295536，邮箱：852156557@qq.com

